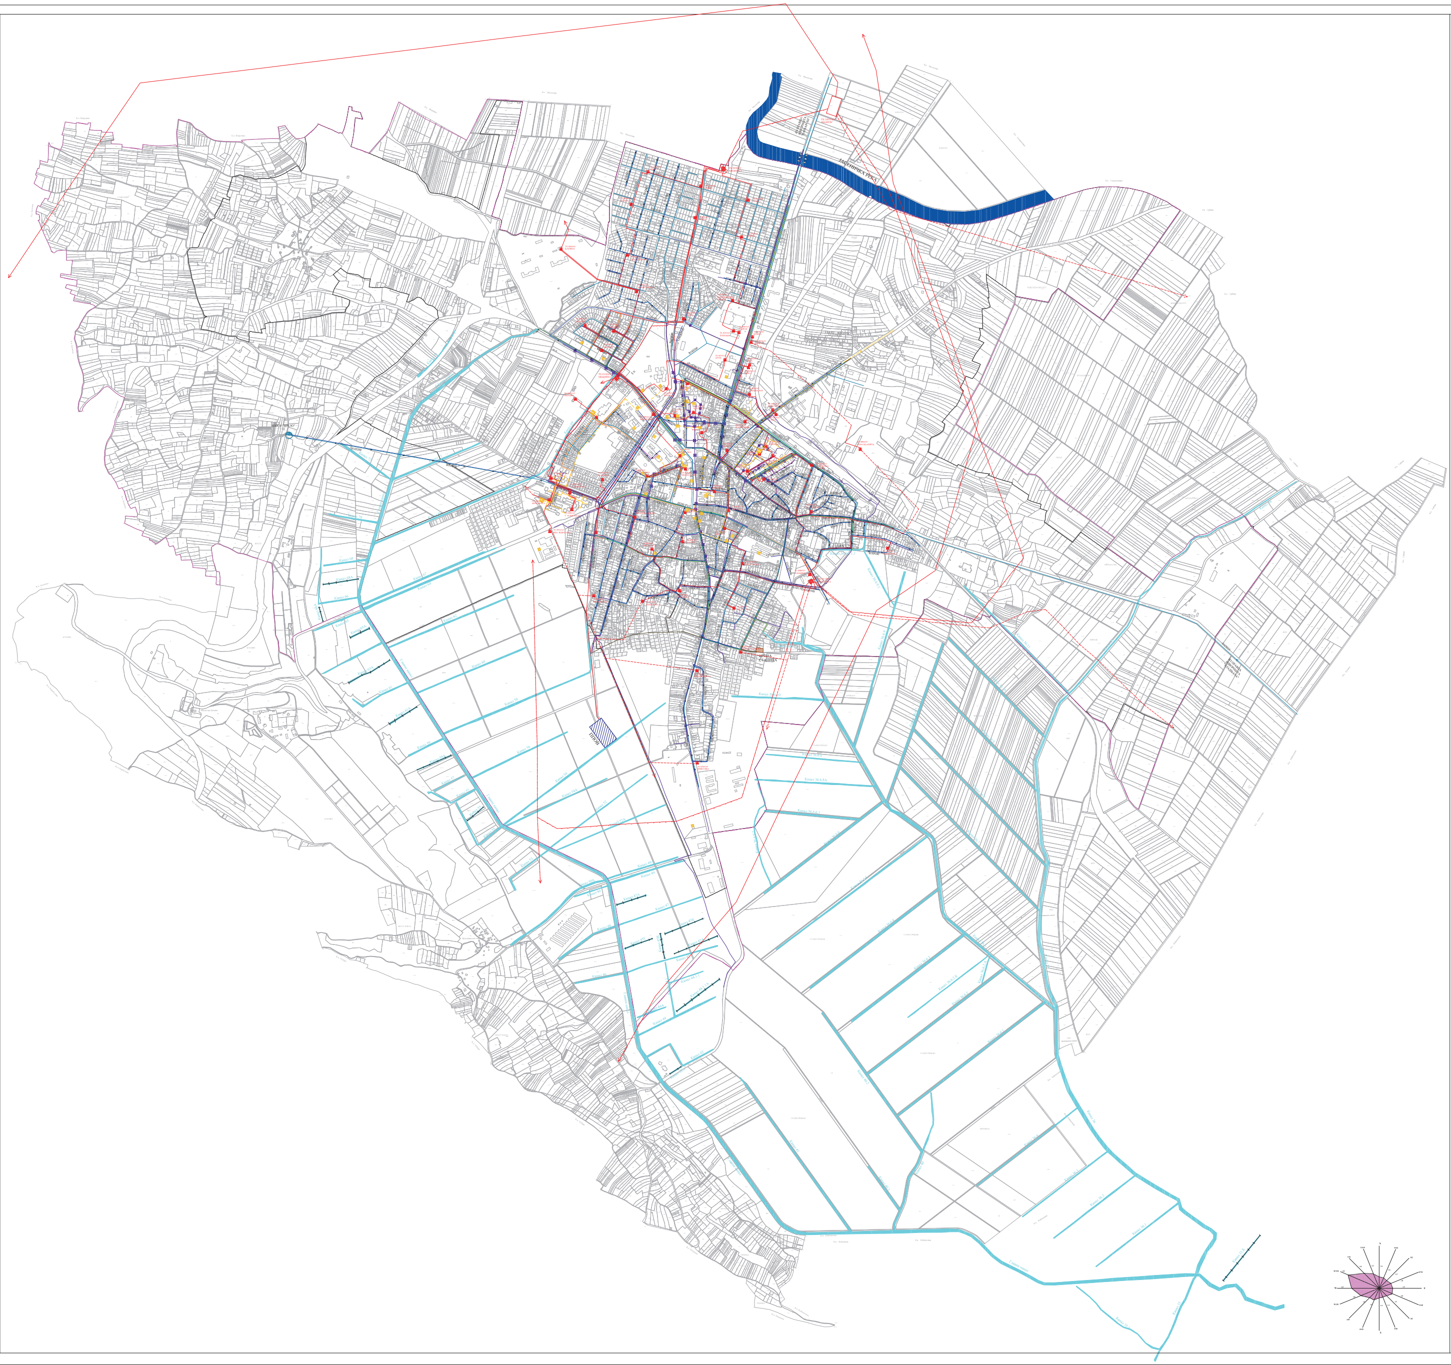

Л Е Г Е Н Д А

Граница Плана генералне регулације
Граница грађевинског подручја

ЕЛЕКТРОЕНЕРГЕТСКИ СИСТЕМ И СИСТЕМ ЕЛЕКТРОСНАБДЕВАЊА

Постојеће стање

- ▨ ТС 35/10 kV
- ▲ ТС 10/0.4 kV
- Далековод 110 kV - надземни
- Далековод 35 kV - подземни
- Далековод 35 kV - надземни
- Далековод 10 kV - подземни
- Далековод 10 kV - надземни

СИСТЕМ СНАБДЕВАЊА ТОПЛОТНОМ ЕНЕРГИЈОМ

Постојеће стање

- Топлана
- Котларница
- Разводна топловодна мрежа

Планирано решење

- Разводна топловодна мрежа

СИСТЕМ ВОДОСНАБДЕВАЊА

Постојеће стање

- В1Ø6/4" Водоводна мрежа
- В1Ø6/4" Водоводна мрежа (укида се)
- Извориште "ВРЕЛО"

Планирано решење

- мин. ВØ150 мм Водоводна мрежа

СИСТЕМ КАНАЛИСАЊА ОТПАДНИХ ВОДА

Постојеће стање

- ОАЦØ300 Општи систем канализања отпадних вода
- ОАЦØ200 Општи систем канализања отпадних вода (укида се)
- АБØ300 Систем канализања атмосферских вода
- ФБØ300 Систем канализања фекалних вода
- "ИСТОЧНИ" колектор отпадних вода
- "ЗАПАДНИ" колектор отпадних вода
- ▨ ППОВ - Постројење за прераду отпадних вода
- ▨ ЦС - Црпна станица

Планирано решење

- мин. ОКØ300 мм Општи систем канализања отпадних вода
- мин. ККØ300 мм Систем канализања атмосферских вода
- мин. ФКØ250 мм Систем канализања фекалних вода

ХИДРОТЕХНИЧКА ИНФРАСТРУКТУРА

- Канал 36.6.11 Постојећа мрежа мелиорационих канала
- Канал 63А Постојећи мелиорациони канали који се напуштају (затрпавају)

ТЕЛЕКОМУНИКАЦИОНИ СИСТЕМ

Постојеће стање

- ☒ ТТ кабловско окно
- ◪ ТТ кабловски разделник
- ТТ кабл подземни

Планирано решење

- ТТ кабл подземни

ОПШТИНА
НЕГОТИН

НОСИЛАЦ ИЗРАДЕ
ЗАВОД ЗА УРБАНИСТИЧКО ПЛАНИРАЊЕ
И ПРОЈЕКТОВАЊЕ ОПШТИНЕ НЕГОТИН

ОБРАЂИВАЧ
УНИВЕРЗИТЕТ У БЕОГРАДУ ГЕОГРАФСКИ ФАКУЛТЕТ
ИНСТИТУТ ЗА ПРОСТОРНО ПЛАНИРАЊЕ

ПЛАН ГЕНЕРАЛНЕ РЕГУЛАЦИЈЕ
ЗА НАСЕЉЕ НЕГОТИН

ПОСТОЈЕЋА И ПЛАНИРАНА ГЕНЕРАЛНА РЕШЕЊА
ЗА ТРАСЕ, КОРИДОРЕ И КАПАЦИТЕТЕ
ЗА ЕНЕРГЕТСКУ, КОМУНАЛНУ И ДРУГУ ИНФРАСТРУКТУРУ

ГРАФИЧКИ ПРИЛОГ 4
РАЗМЕРА 1 : 10 000

Лиценца бр. 201 1154 09

ОДГОВОРНИ УРБАНИСТА
Др Богдан Лукић, дипл. просторни планер